

MYYDÄÄN PARITALOHUONEISTOT

PIRTTILÄNKUJA 2 A ja B 40420 JYSKÄ

HUONEISTOT: 118 m²
 4 mh, oh, keittiö, s, kh, khh + lämmin varasto **6 m²**
 2 x wc, 2 x suihku
 Yhteinen tekninen tila **6 m²**
 Autokatos + autopaikka



TONTTI: Oma, 179-67-514-14, **1404 m²**
 Rakennusoikeutta 351 m², josta rakennetaan 334 m²

Tyylikäs ja valoisa, paikallaan rakennettu paritalo suosituilla Jyskän alueella. Paritalo sijaitsee rauhallisella alueella päättyvän kujan päässä. Keskustaan matkaa tulee n. 6 km, Päijänteen rantaan ja uimarannalle 400 m. Päiväkoti 200 m ja koulu 800 m. Moottoritien läheisyyden ansiosta kulkuyhteydet ovat loistavat.

Paritalo jaetaan hallinnanjakosopimuksella, ei yhtiövastiketta. Oman tontin ja maalämmön vuoksi asumiskustannukset ovat todella alhaiset. Vesi- ja lämmityskulut jaetaan huoneistokohtaisien alammittareiden perusteella kulutuksen mukaan. Huoneistokohtainen ilmanvaihto lämmön talteenotolla. Huoneistokohtaiset talon sisäiset tietoliikennekaapeloinnit, liittymät asukas tilaa itse omalla kustannuksellaan.

RAKENNUSPALVELU PIKE OY
 Maustehyllynkatu 2, 40530 JYVÄSKYLÄ
 www.rakennuspalvelupike.fi

PIKE
 RAKENNUSPALVELU

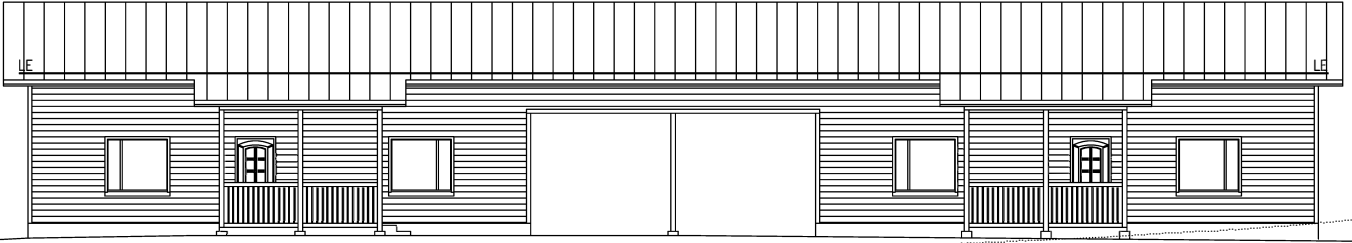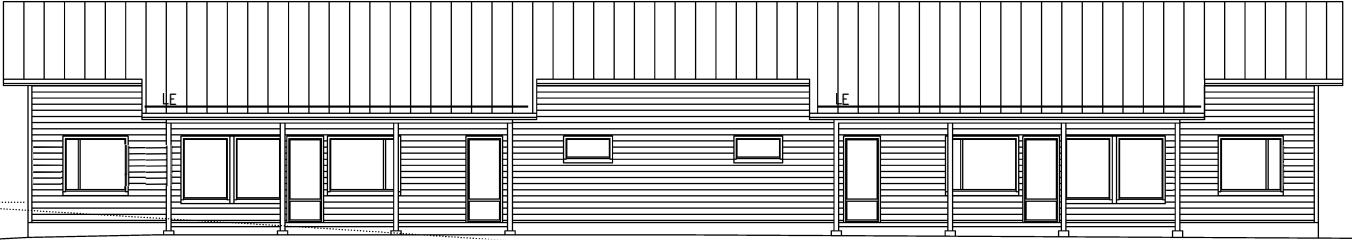

SISÄMATERIAALIT:

- Seinät valkoiseksi maalatut
- Katto valkoinen mdf-paneeli
- Takkavaraus olohuoneeseen
- ET, WC, sauna ja khh laattapinnalla
- Laminaatti HARO tammilankku harmaa
- Kiintokalusteet Topi-keittiöt, eteiseen peililiukuovikaapistot
- Kodinkoneet Gram, induktioliesi, uuni, APK, täyskorkea jääkaappi ja kaappipakastin, sekä saarekemallin liesituuletin
- Saunan paneelit ja lauteet tervaleppää, kiuas Harvian Cilindro, ledisarja
- Huoneiston valaistus kokonaan led-valaistuksella, keittiön ja khh:n kalusteväleissä led-nauhat. Olohuoneessa ja suihkussa himmennettävät led-valaisimet.
- WC-istuimet IDO Trevi-e tai Gustavsberg Nautic
- Suihkut ja hanat Oras

ULKOMATERIAALIT:

- Etupihan kulkuväylille asennetaan 0-16 mm murske
- Etu ja takapihalle kylvetään nurmi
- Molemmille huoneistoille roska-astioiden nakösuojat

4.12.2019

Tapio Kurkela

**TERVETULOA TUTUSTUMAAN,
ESITTELEN MIELELLÄNI KOHDETTA!**




Tapio Kurkela
Puh. 0504314881
Sähköposti:
etunimi.sukunimi@
rakennuspalvelupike.fi

RAKENNUSPALVELU PIKE OY
Maustehyllynkatu 2, 40530 JYVÄSKYLÄ
www.rakennuspalvelupike.fi

PIKE
RAKENNUSPALVELU

POHJAKUVAT

PIRTILÄNKUJA 2, 40420 JYSKÄ

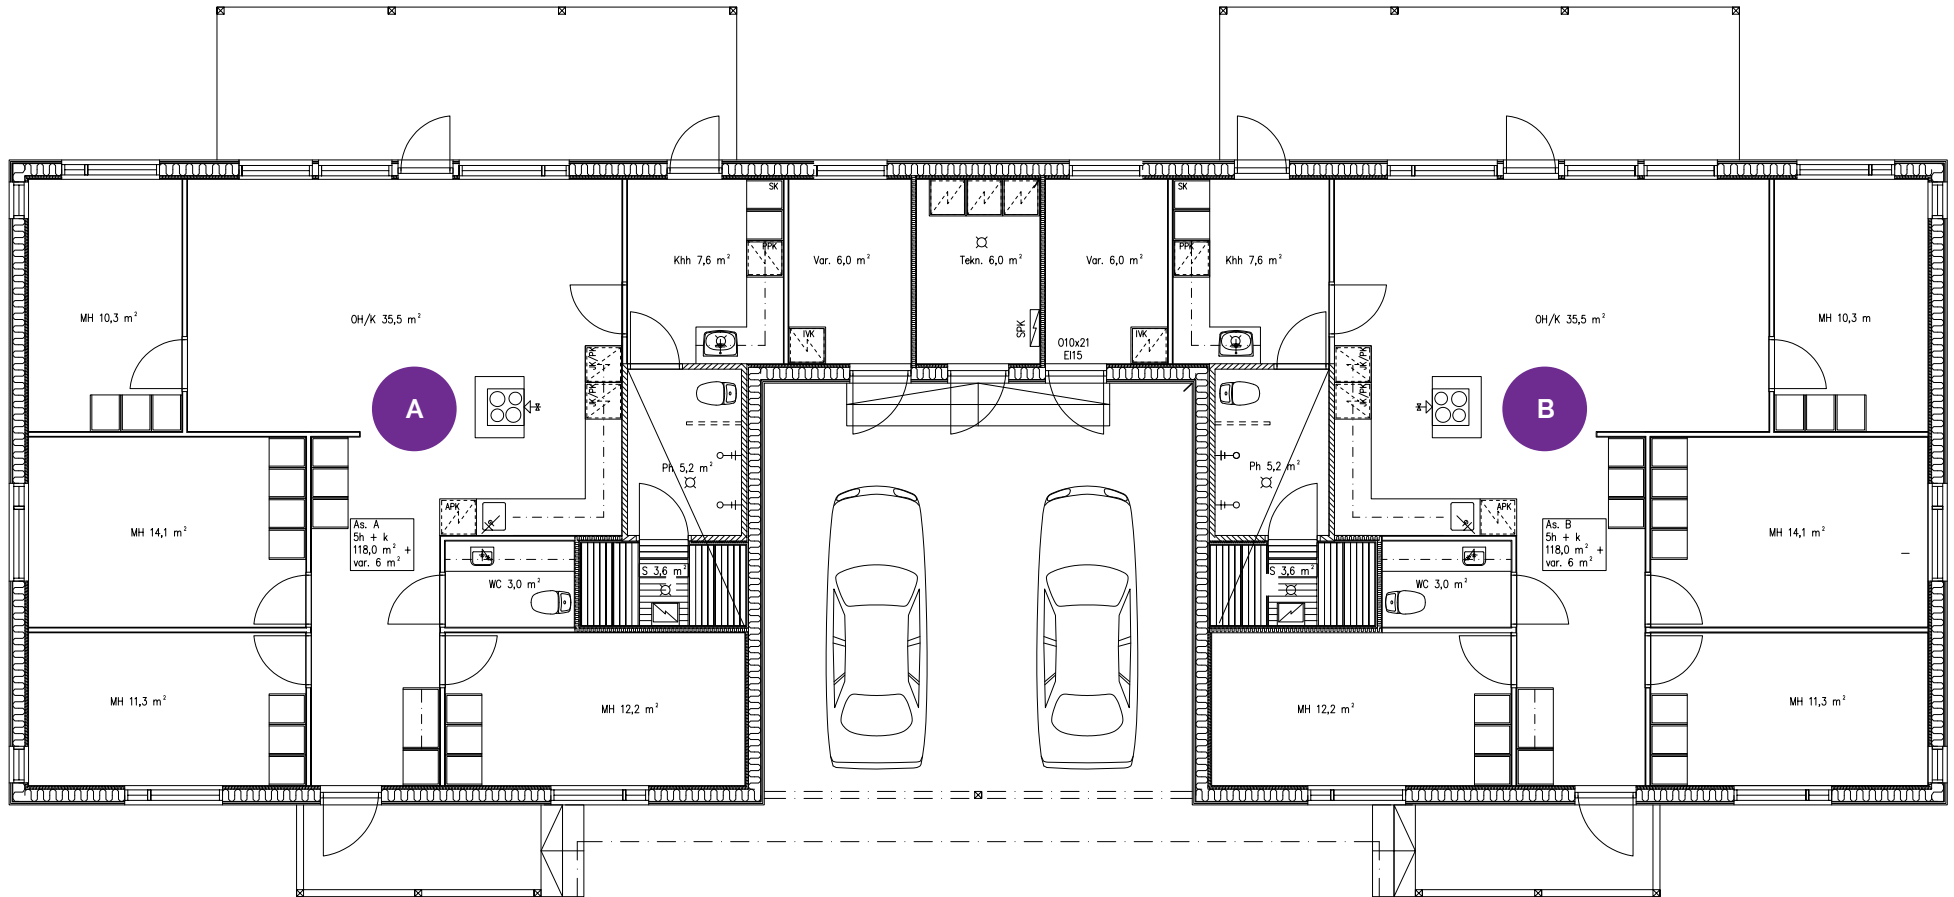


RAKENNUSPALVELU PIKE OY
Maustehyllynkatu 2, 40530 JYVÄSKYLÄ
www.rakennuspalvelupike.fi



ASEMAKUVA

PIRTTILÄNKUJA 2, 40420 JYSKÄ




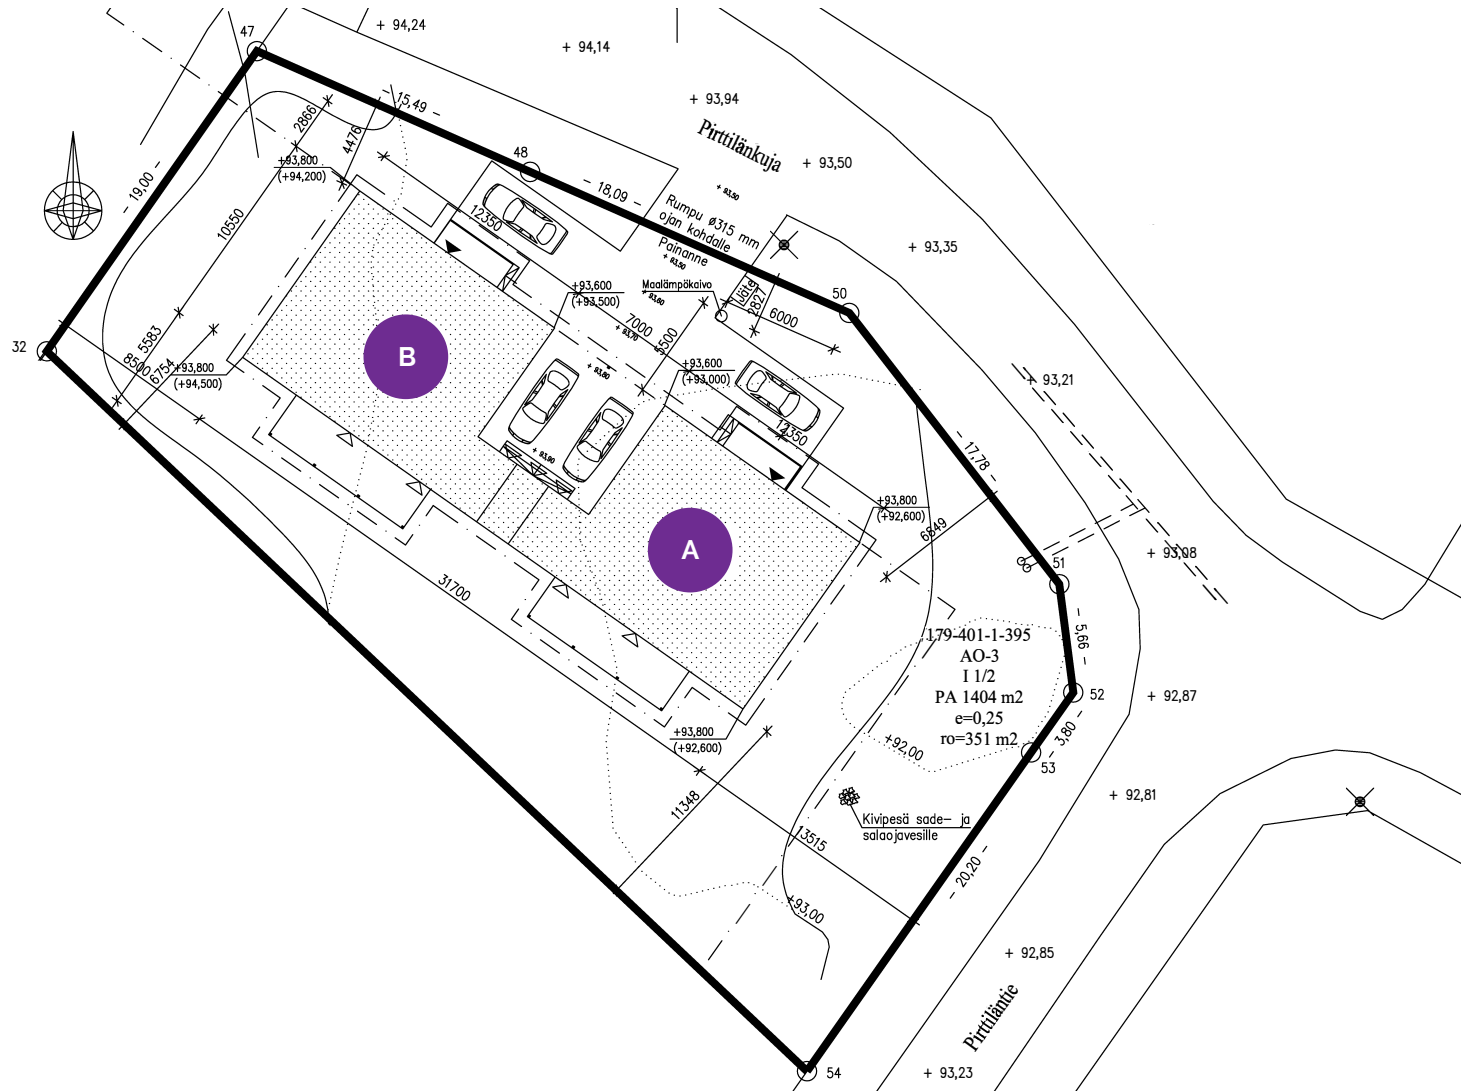


RAKENNUSPALVELU PIKE OY
 Maustehyllynkatu 2, 40530 JYVÄSKYLÄ
 www.rakennuspalvelupike.fi



JULKISIVU

PIRTTILÄNKUJA 2, 40420 JYSKÄ

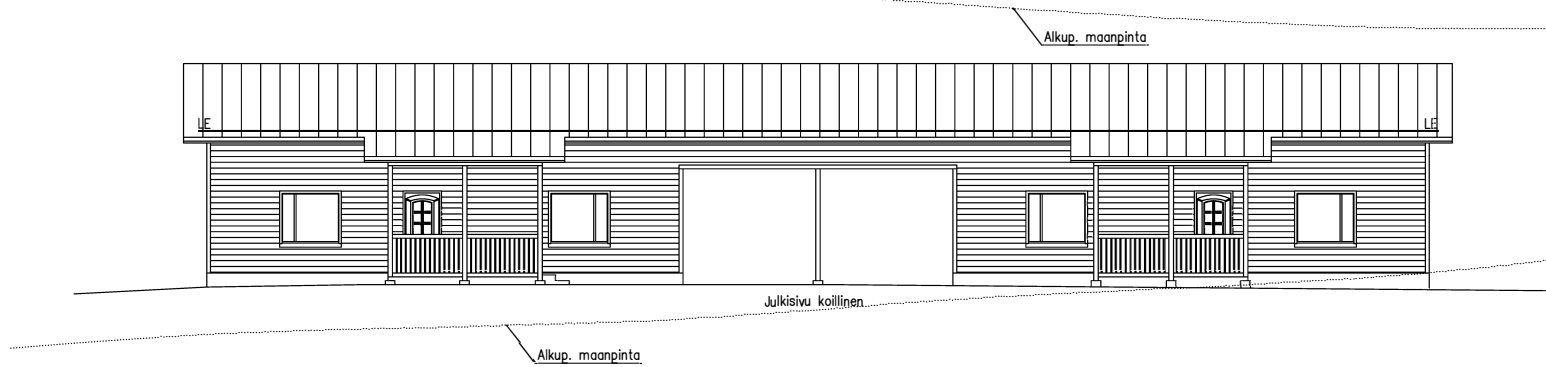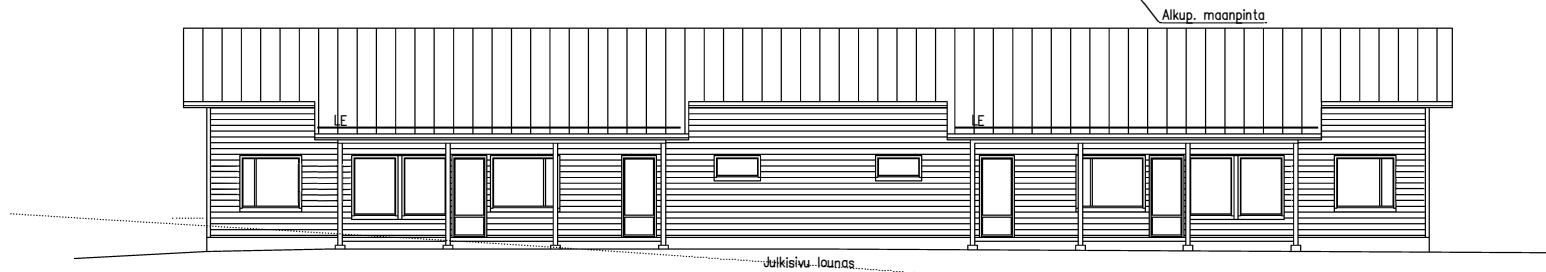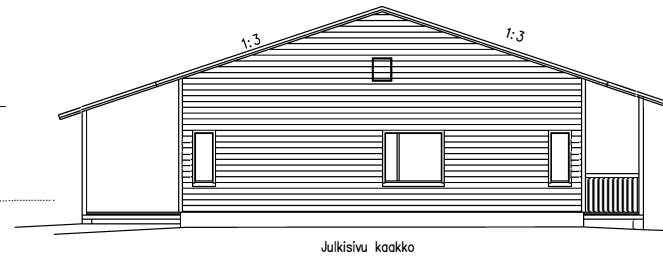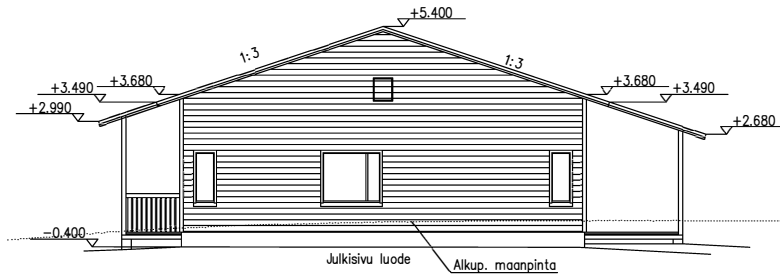

RAKENNUSPALVELU PIKE OY
Maustehyllynkatu 2, 40530 JYVÄSKYLÄ
www.rakennuspalvelupike.fi

