


POHJAKUVAT

Lyhdelenkki 39, 40530 Jyväskylä

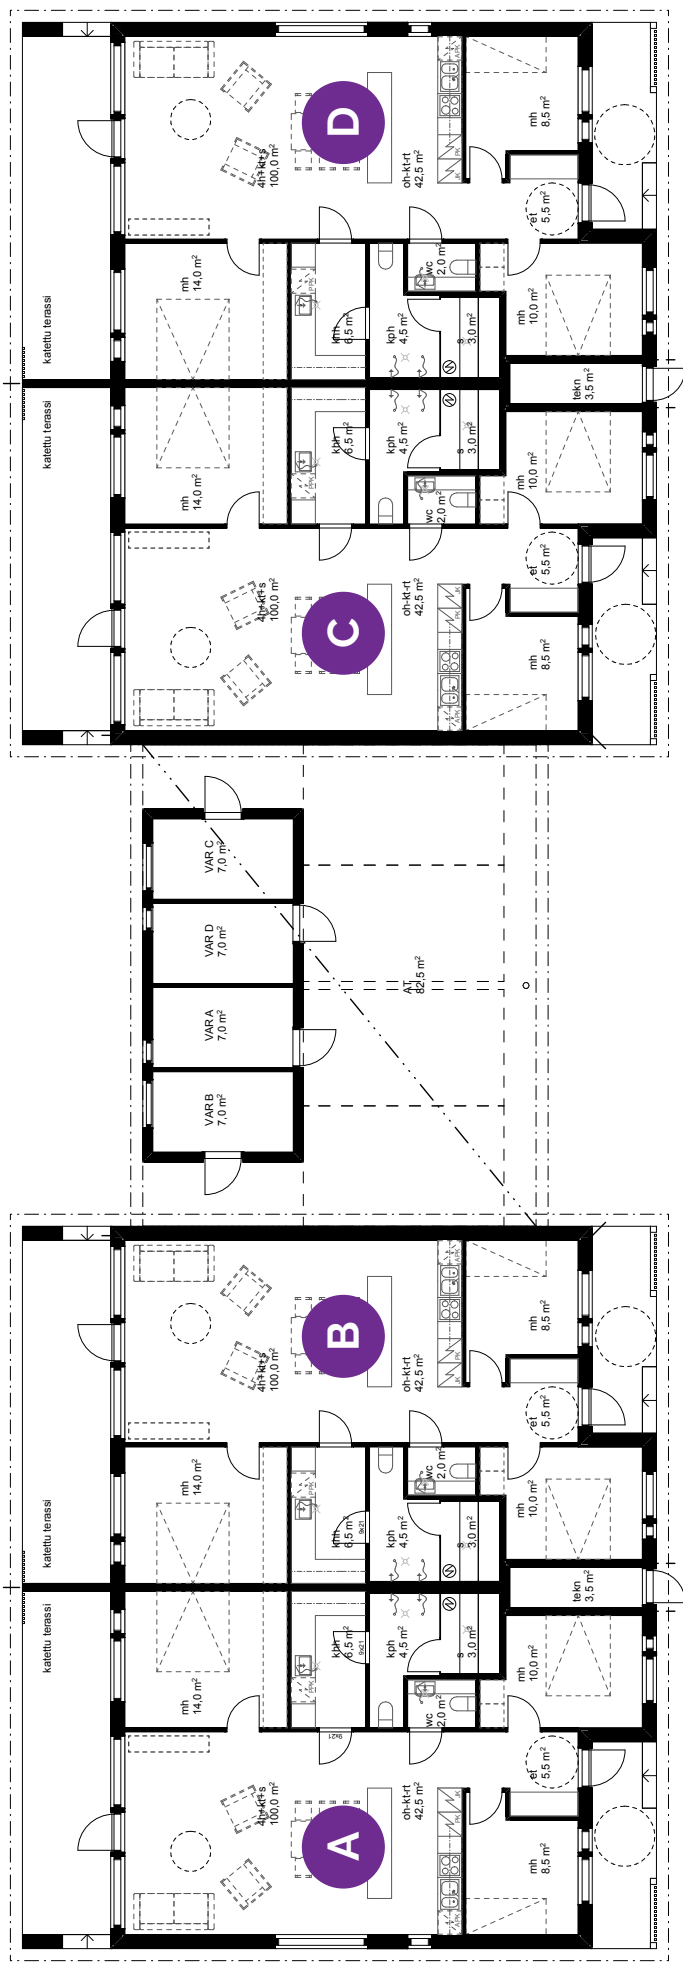

RAKENNUSPALVELU PIKE OY
Kirkkokankaantie 25, 40950 Muurame
www.rakennuspalvelupike.fi

PIKE
RAKENNUSPALVELU

ASEMAKUVA

Lyhdelenkki 39, 40530 Jyväskylä




LYHDELENKKI

RAKENNUSPALVELU PIKE OY
Kirkkokankaantie 25, 40950 Muurame
www.rakennuspalvelupike.fi

PIKE
RAKENNUSPALVELU


JULKISIVU

Lyhdelenkki 39, 40530 Jyväskylä

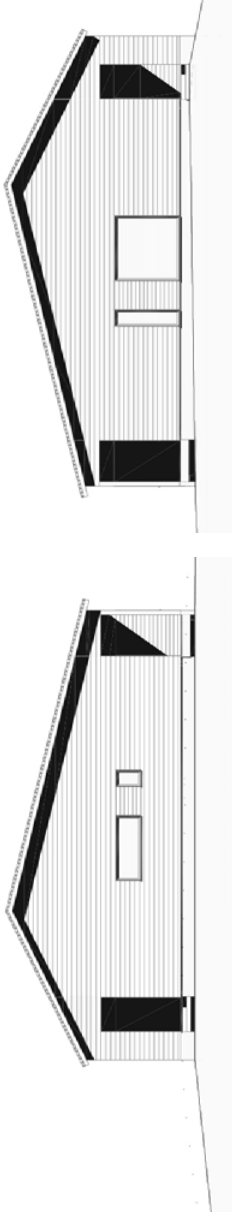


LUOTEeseen

KAAKKOON

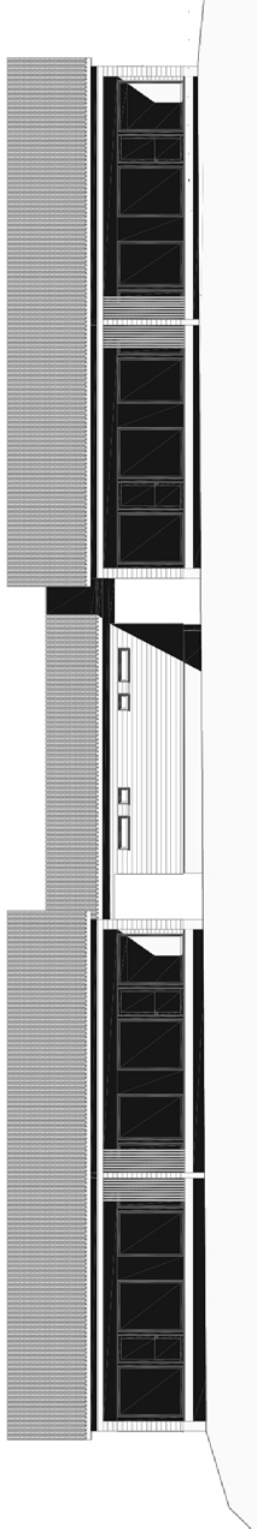

KOILLISEEN

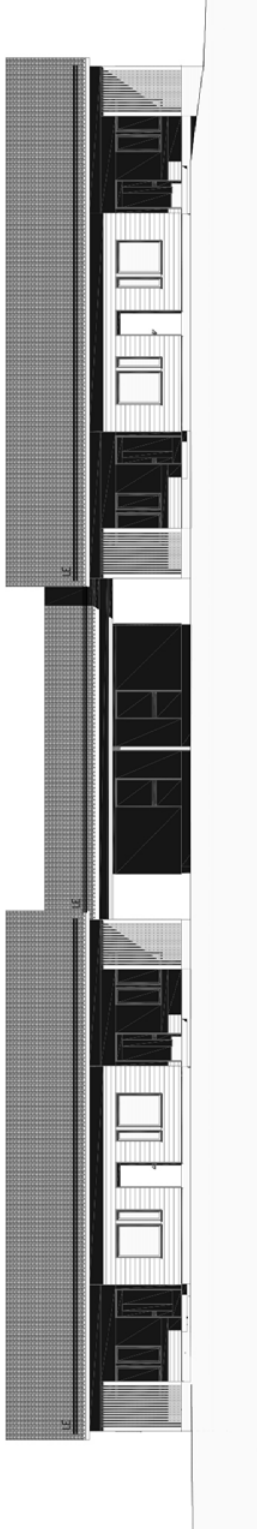

LOUNAASEEN

RAKENNUSPALVELU PIKE OY
Kirkkokankaantie 25, 40950 Muurame
www.rakennuspalvelupike.fi

PIKE
RAKENNUSPALVELU